


TYTUŁ: RZUT PARTERU	
OBIEKT: WOLEWOZÓW SZPITAL PSYCHIATRYCZNY	SKALA: 1:50/1/2
ADRES: ZLOTORYJA UL. SZPITALNA 8	DATA: 01/2014
INWESTOR: SAMODZIELNY PUBLICZNY ZAKŁAD LECZENIA I REHABILITACJI	NR SB
DOKUMENTACJA	

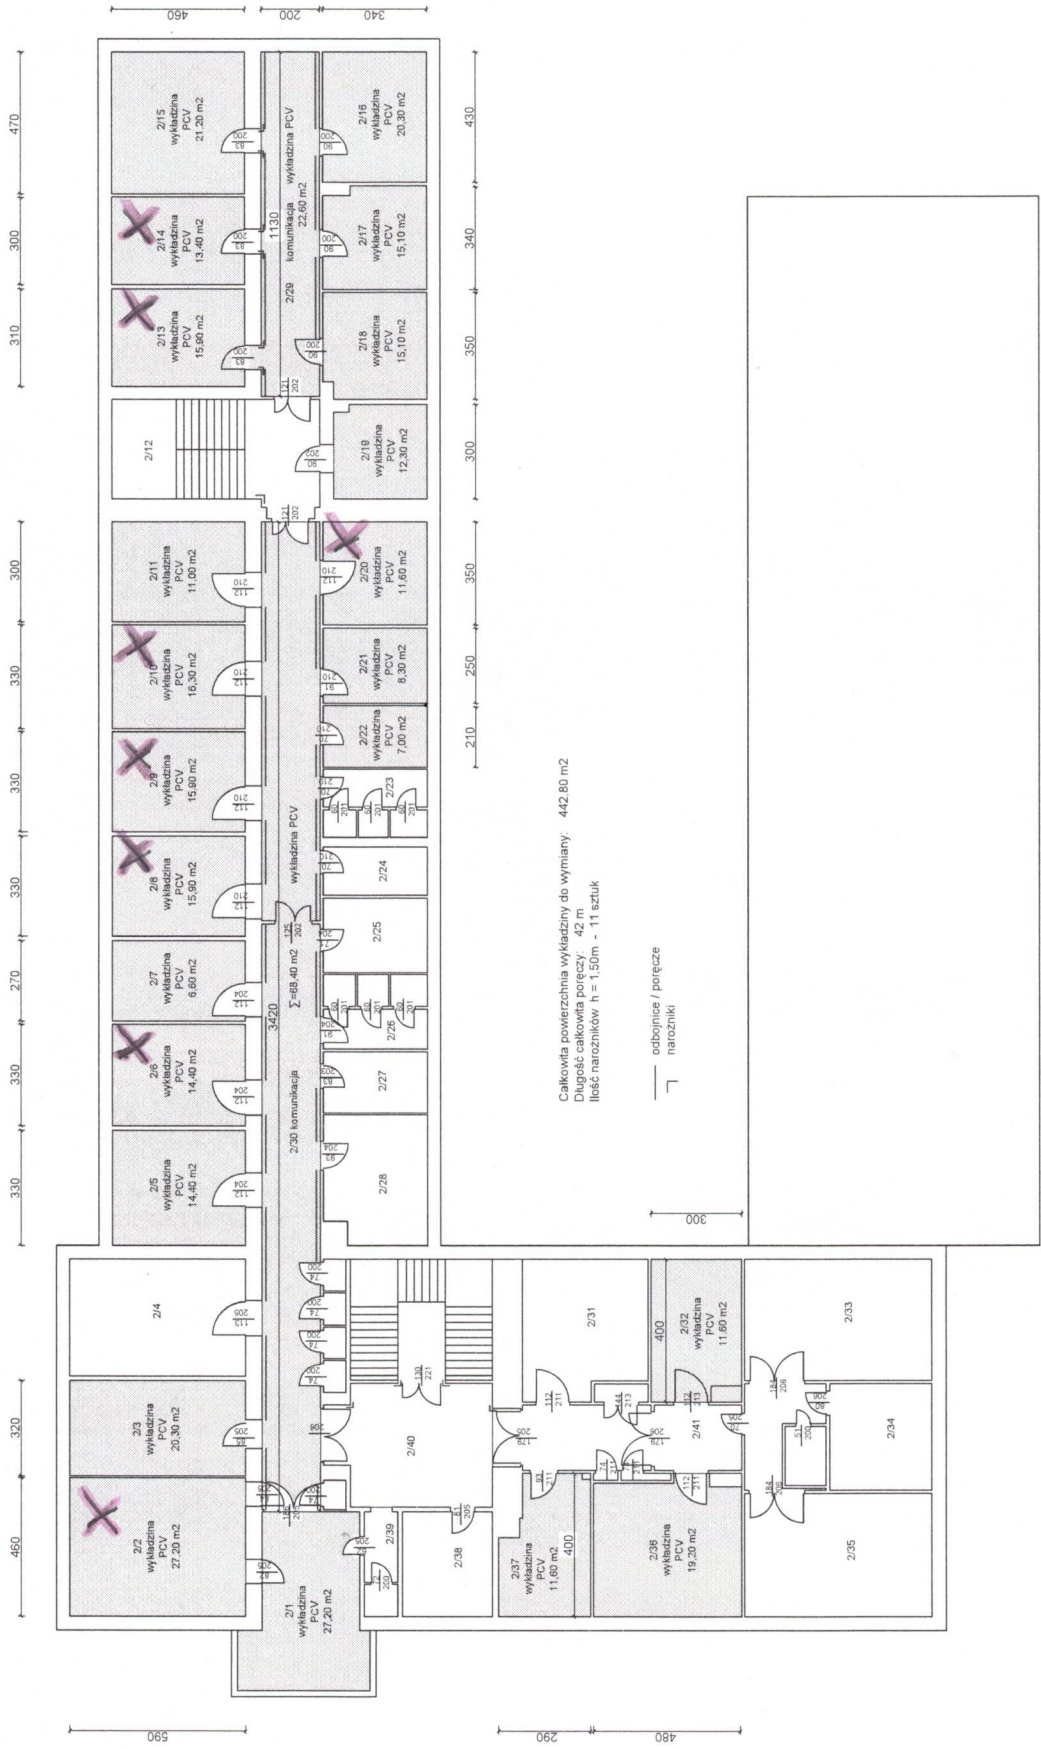

TYTUŁ		RZUT I PIĘTRA	
OBIEKT	WJEWÓDZKI SZPITAL PSYCHIATRYCZNY	SKALA	1:50/1/3
ADRES	ZŁOTORYJA, UL. SZPITALNA 9	DATA	01/2014
INWESTOR	SAMODZIELNY PUBLICZNY ZOZ W ZŁOTORYI	NR 7/8	
OPRACOWAŁ			