



ELEWACJA POŁUDNIOWA

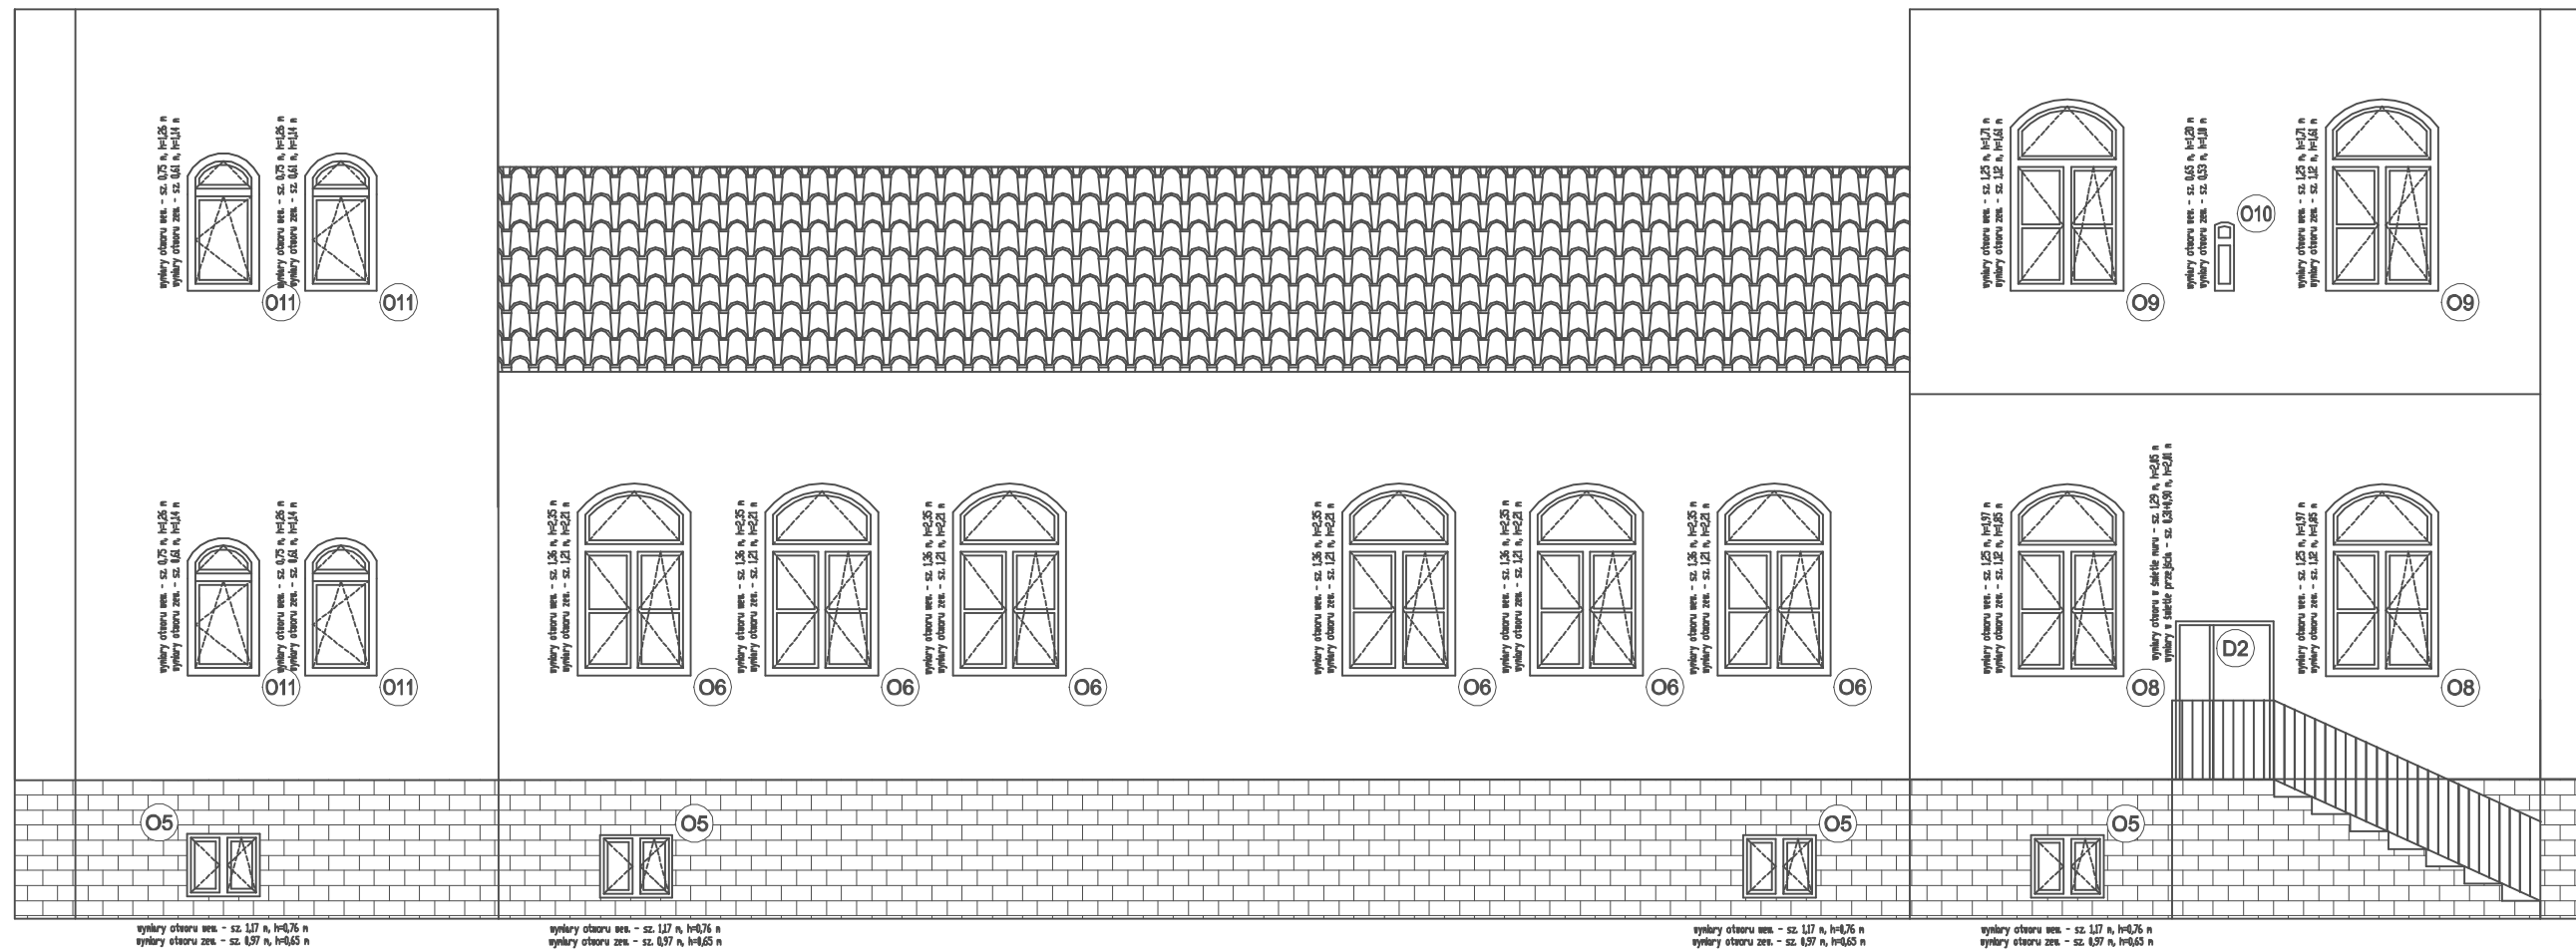

ELEWACJA ZACHODNIA

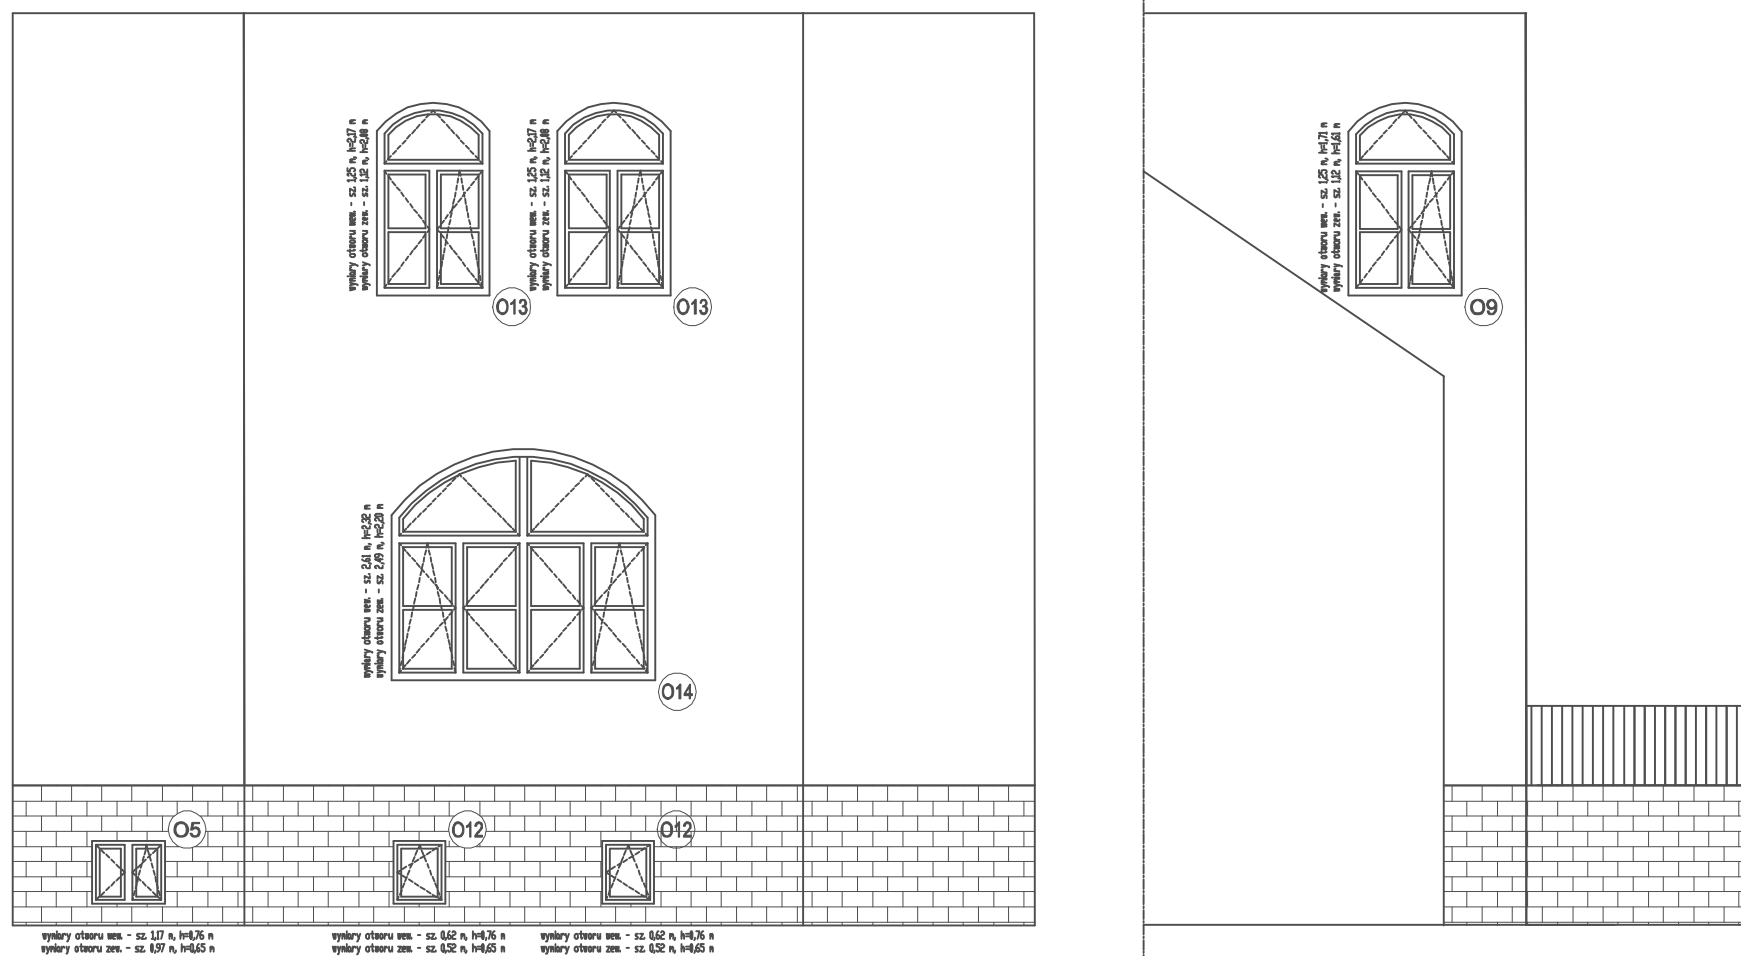

- UWAGI:
1. Otwory okienne w piwnicach wyposażone są w kraty lub pręty zabezpieczające.
 2. Drzwi wyposażyc w samozamykacz i zamki oraz zabezpieczenia antywłamaniowe w tym dwa zamki antywłamaniowe.
 3. Wszystkie wymiary sprawdzić na obiekcie.

<p>GRUPA pnd www.grupapnd.pl</p> <p>PROJEKTOWANIE DORADZTWO-UBEZPIECZENIA s.c. Bartłomiej Dąbrowski, Małgorzata Dąbrowska</p> <p>tel. 502 388 486, 697 182 626 e-mail: sanitarny@grupapnd.pl NIP: 694 169 46 18</p>	
inwestor	Wojewódzki Szpital Psychiatryczny w Złotorzy ul. Szpitalna 9, 59-500 Złotorzya
nazwa obiektu budowlanego	Wymiana zewnętrznej stolarki okiennej i drzwiowej w budynku C i D+E
adres	ul. Chojnowska 81, dz. nr 994/7 obręb 0009 Fabryczna, j.e. 026201_1 Miasto Legnica data 15.04.2024
tytuł	ELEWACJE – BUDYNEK C skala b/s
stadium	PROJEKT ARCHITEKTONICZNO-BUDOWLANY nr upr. podpis rys.
projektant	mgr inż. Bartłomiej Dąbrowski spec. inst. sanit. 108/DOŚ/07
sprawdzający	-----

A2