




ELEWACJA ZACHODNIA

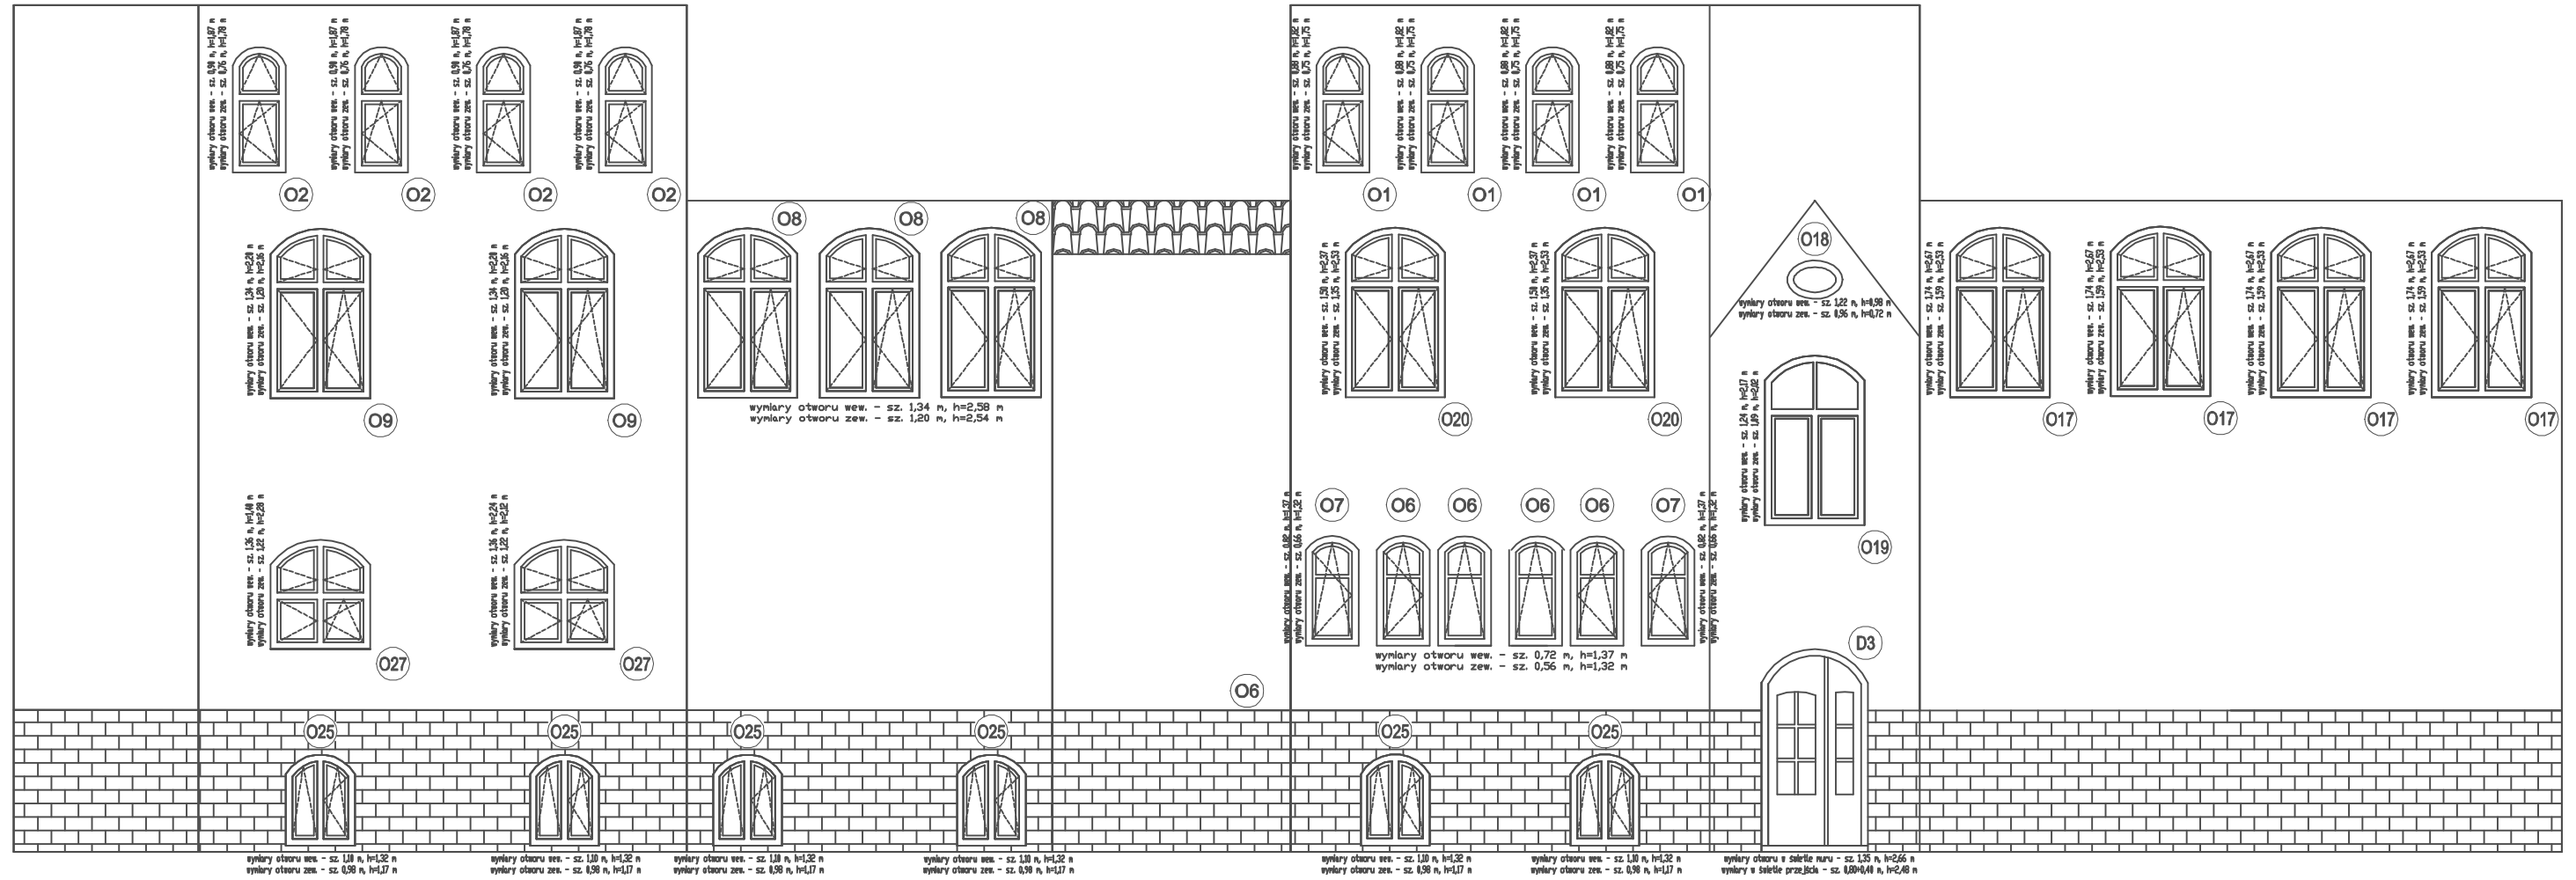

ELEWACJA POŁUDNIOWA

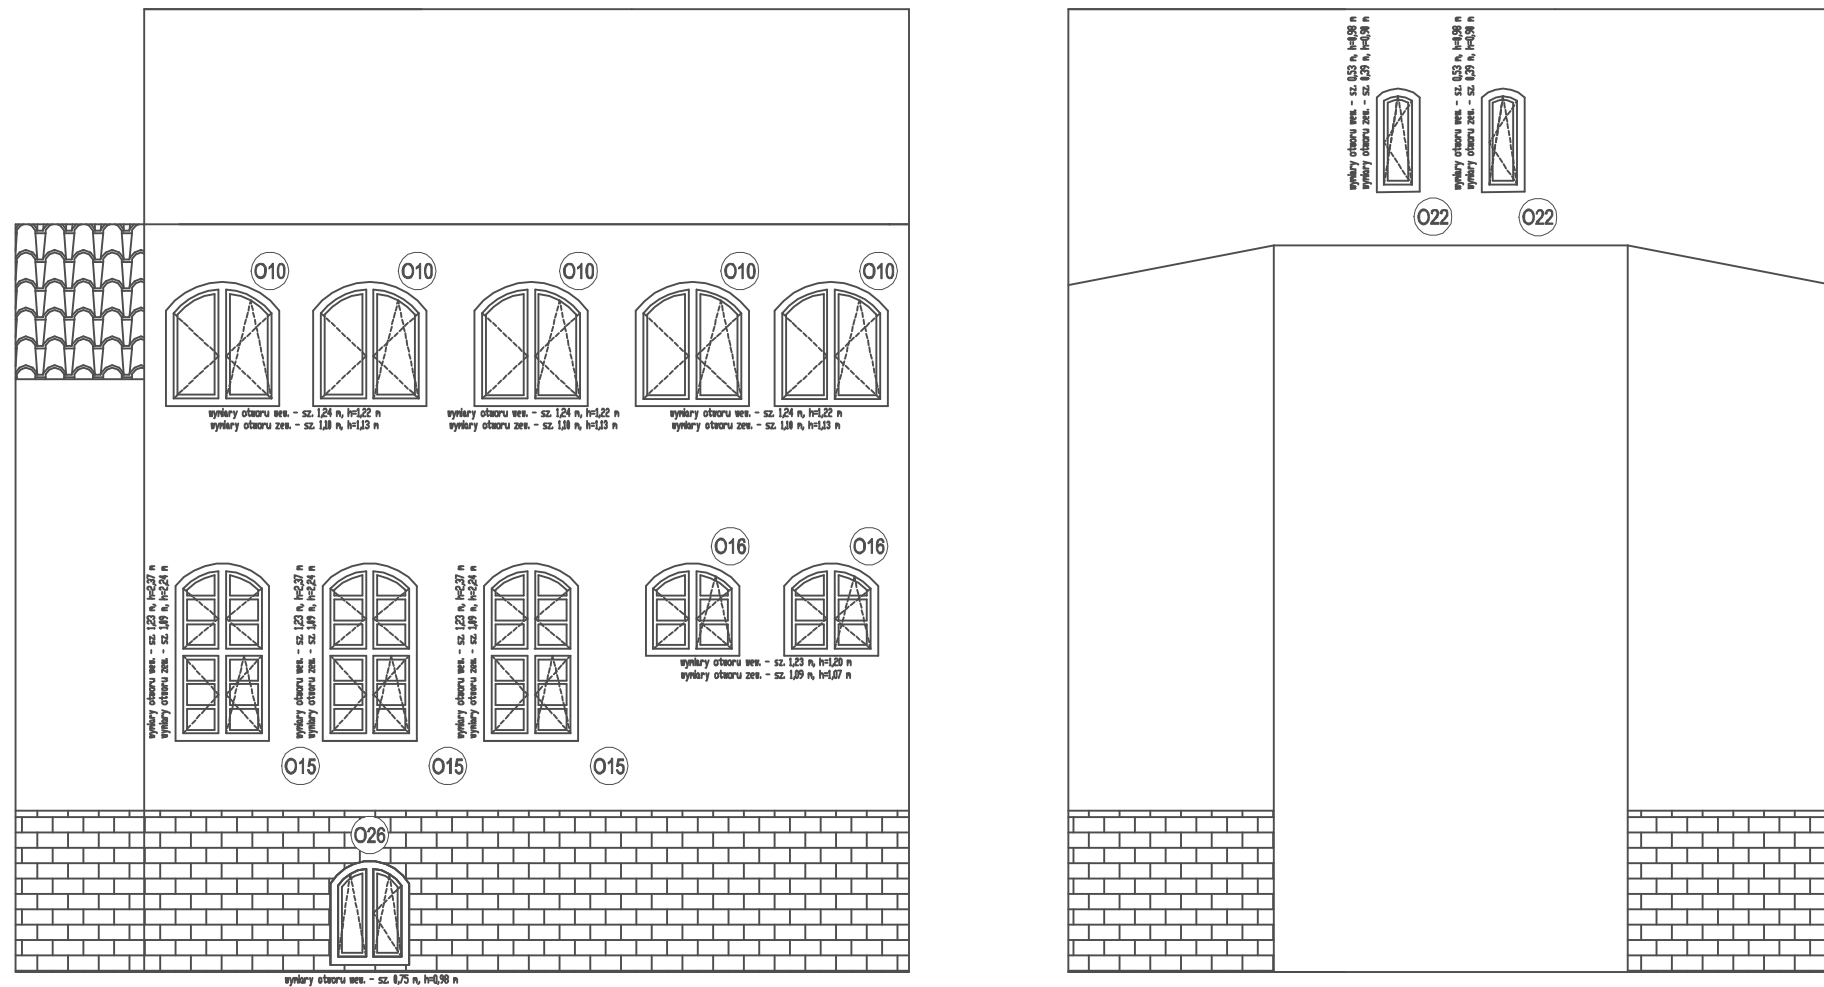

DRZWI DO PIWNICY

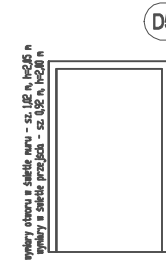

UWAGI:

1. Otwory okienne w piwnicach oraz w oknach O22 na II piętrze wyposażone są w kraty lub pręty zabezpieczające.
2. Drzwi wyposażyc w samozamykacz i zamki oraz zabezpieczenia antywłamaniowe w tym dwa zamki antywłamaniowe.
3. Drzwi D3 - przeszklone.
4. Wszystkie wymiary sprawdzić na obiekcie.

GRUPA pnd PROJEKTOWANIE
www.grupapnd.pl DORADZTWO-UBEZPIECZENIA s.c.
Bartłomiej Dąbrowski, Małgorzata Dąbrowska

59-500 ZŁOTORYJA
ul. Podwale 11

tel. 502 388 486, 697 182 626
e-mail: sanitarny@grupapnd.pl
NIP: 694 169 46 18

inwestor	Wojewódzki Szpital Psychiatryczny w Złotorii ul. Szpitalna 9, 59-500 Złotoryja		
nazwa obiektu budowlanego	Wymiana zewnętrznej stolarki okiennej i drzwiowej w budynku C i D+E		
adres	ul. Chojnowska 81, dz. nr 994/7 obręb 0009 Fabryczna, j.e. 026201_1 Miasto Legnica	data	15.04.2024
tytuł	ELEWACJE – BUDYNEK D-E		skala b/s
stadium	PROJEKT ARCHITEKTONICZNO-BUDOWLANY	nr upr.	podpis
projektant	mgr inż. Bartłomiej Dąbrowski	spec. inst. sanit. 108/DOŚ/07	rys.
sprawdzający	-----	-----	A4