


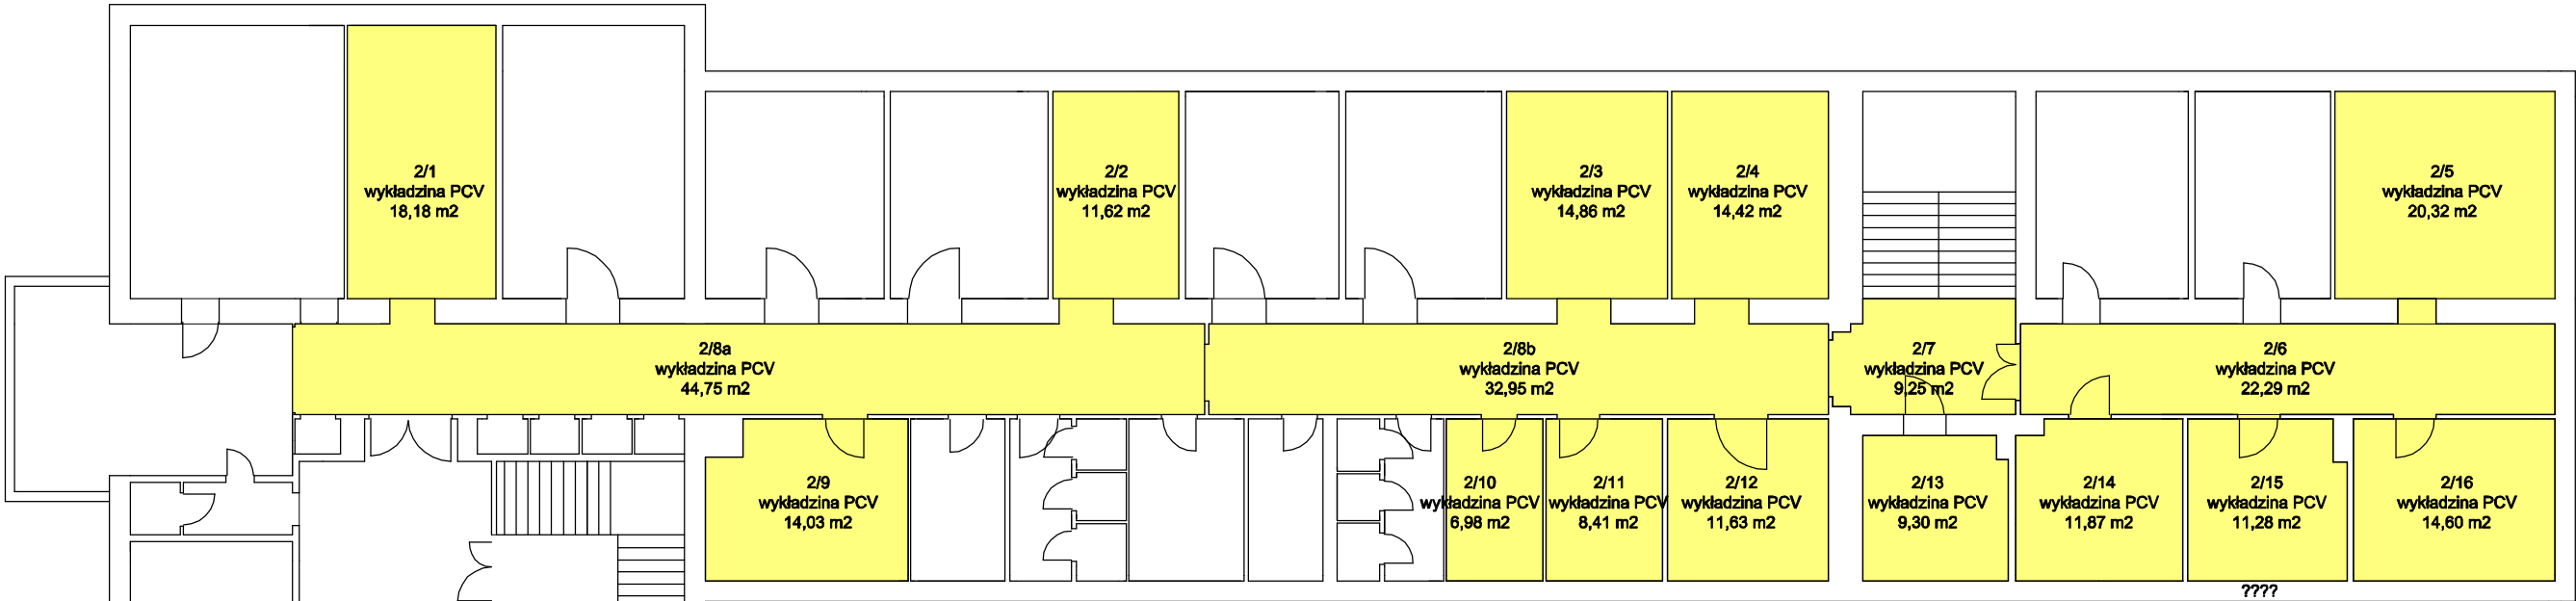

UWAGA:
Wykładzinę doposażyć kolorystycznie do istniejącej w obiekcie
i uzyskać akceptację zamawiającego.

GRUPA

www.grupapnd.pl

pnd

PROJEKTOWANIE

DORADZTWO-UBEZPIECZENIA s.c.

Bartłomiej Dąbrowski, Małgorzata Dąbrowska

59-500 ZŁOTORYJA

ul. Podwale 11

tel. 502 388 486, 697 182 626

e-mail: sanitarny@grupapnd.pl

NIP: 694 169 46 18

inwestor	Wojewódzki Szpital Psychiatryczny w Złotoryi ul. Szpitalna 9 59–500 Złotoryja				
nazwa obiektu budowlanego	WYMIANA WYKŁADZINY OBIEKTOWEJ NA KORYTARZACH I W SALACH CHORYCH W BUDYNKACH WOJEWÓDZKIEGO SZPITALA PSYCHIATRYCZNY W ZŁOTORYI				
adres	dz. nr 130/37 obręb 0008 Złotoryja j.e. 022602_1 Miasto Złotoryja			data	07.05.2025r.
tytuł	RZUT I PIĘTRA			skala	b/s
stadium	PROJEKT WYKONAWCZY	nr upr.	podpis	rys. W3	
projektant	- - - - -	- - - - -			
projektant	mgr inż. Bartłomiej Dąbrowski	spec. inst. sanit. 108/DOŚ/07			