


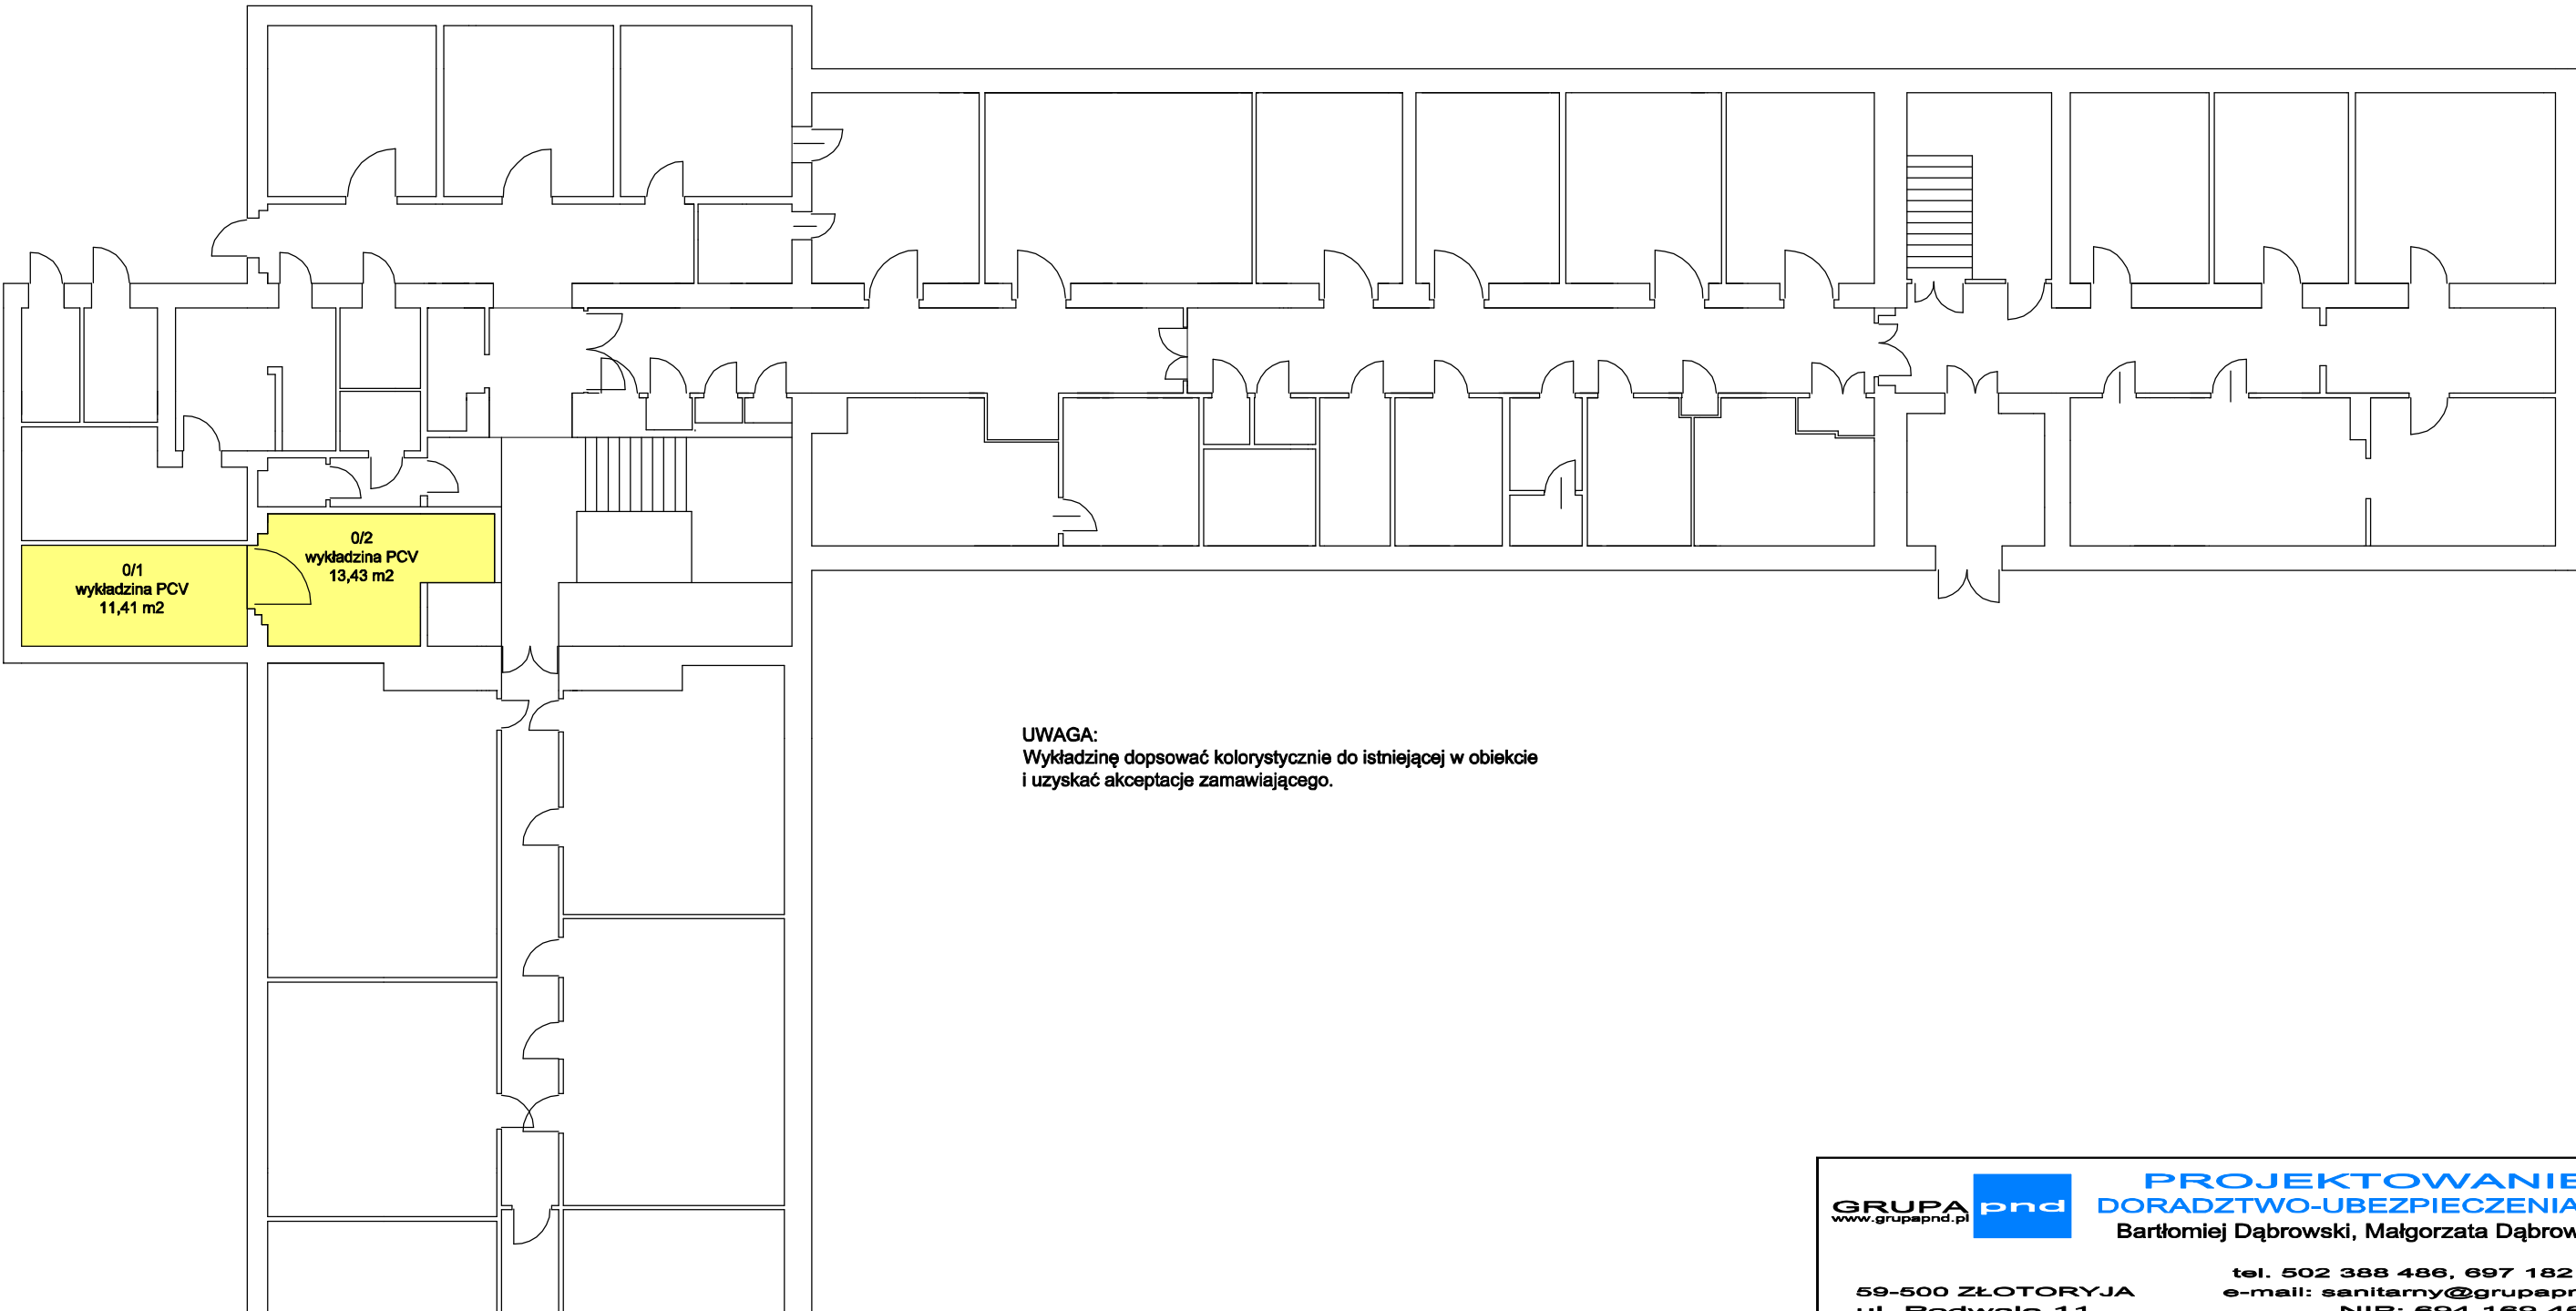

GRUPA pnd www.grupapnd.pl PROJEKTOWANIE DORADZTWO-UBEZPIECZENIA s.c. Bartłomiej Dąbrowski, Małgorzata Dąbrowska 59-500 ZŁOTORYJA ul. Podwale 11 tel. 502 388 486, 697 182 626 e-mail: sanitarny@grupapnd.pl NIP: 694 169 46 18				
inwestor	Wojewódzki Szpital Psychiatryczny w Złotoryi ul. Szpitalna 9 59–500 Złotoryja			
nazwa obiektu budowlanego	WYMIANA WYKŁADZINY OBIEKTOWEJ NA KORYTARZACH I W SALACH CHORYCH W BUDYNKACH WOJEWÓDZKIEGO SZPITALA PSYCHIATRYCZNY W ZŁOTORYI			
adres	dz. nr 130/37 obręb 0008 Złotoryja j.e. 022602_1 Miasto Złotoryja			data 07.05.2025r.
tytuł	RZUT PRZYZIEMIA			skala b/s
stadium	PROJEKT WYKONAWCZY	nr upr.	podpis	rys. W 1
projektant	- - - - -	- - - - -		
projektant	mgr inż. Bartłomiej Dąbrowski	spec. inst. sanit. 108/DOŚ/07		