


UWAGA:
Wykładzinę dopsować kolorystycznie do istniejącej w obiekcie
i uzyskać akceptację zamawiającego.

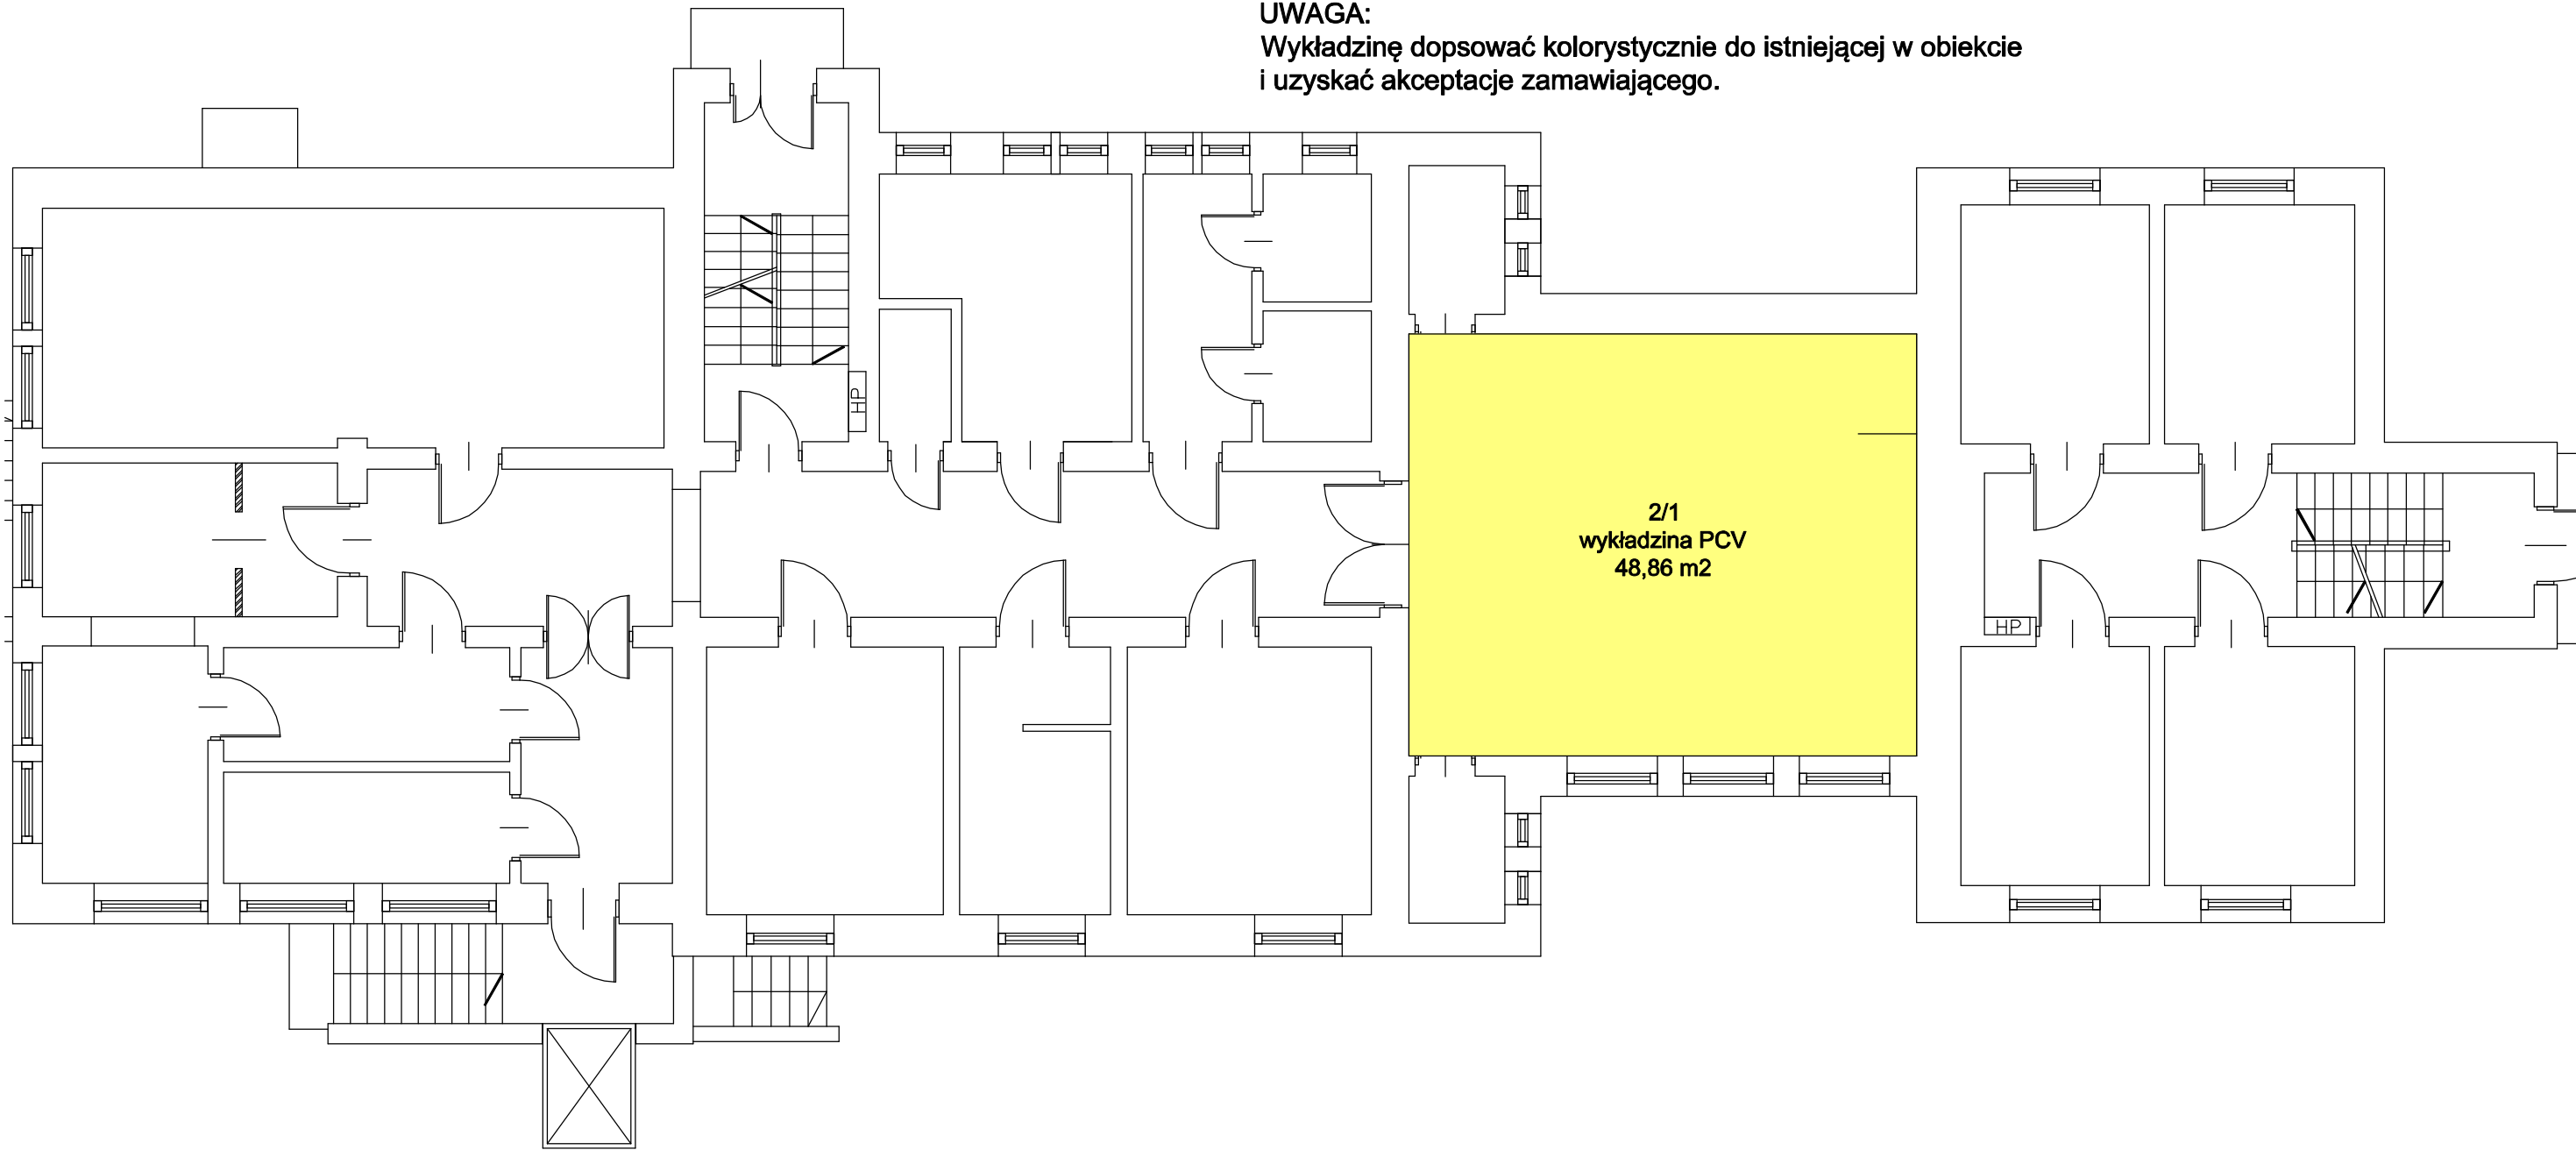

GRUPA pnd www.grupapnd.pl PROJEKTOWANIE DORADZTWO-UBEZPIECZENIA s.c. Bartłomiej Dąbrowski, Małgorzata Dąbrowska 59-500 ZŁOTORYJA ul. Podwale 11 tel. 502 388 486, 697 182 626 e-mail: sanitarny@grupapnd.pl NIP: 694 169 46 18				
inwestor	Wojewódzki Szpital Psychiatryczny w Złotoryi ul. Szpitalna 9 59–500 Złotoryja			
nazwa obiektu budowlanego	WYMIANA WYKŁADZINY OBIEKTOWEJ NA KORYTARZACH I W SALACH CHORYCH W BUDYNKACH WOJEWÓDZKIEGO SZPITALA PSYCHIATRYCZNY W ZŁOTORYI			
adres	ul. Chojnowska 81, dz. nr 994/7 obręb 0009 Fabryczna, j.e. 026201_1 Miasto Legnica	data	07.05.2025r.	
tytuł	RZUT I PIĘTRA			skala b/s
stadium	PROJEKT WYKONAWCZY	nr upr.	podpis	rys. W4
projektant	- - - - -	- - - - -		
projektant	mgr inż. Bartłomiej Dąbrowski	spec. inst. sanit. 108/DoS/07		