


UWAGA:
Wykładzinę dopsować kolorystycznie do istniejącej w obiekcie
i uzyskać akceptację zamawiającego.

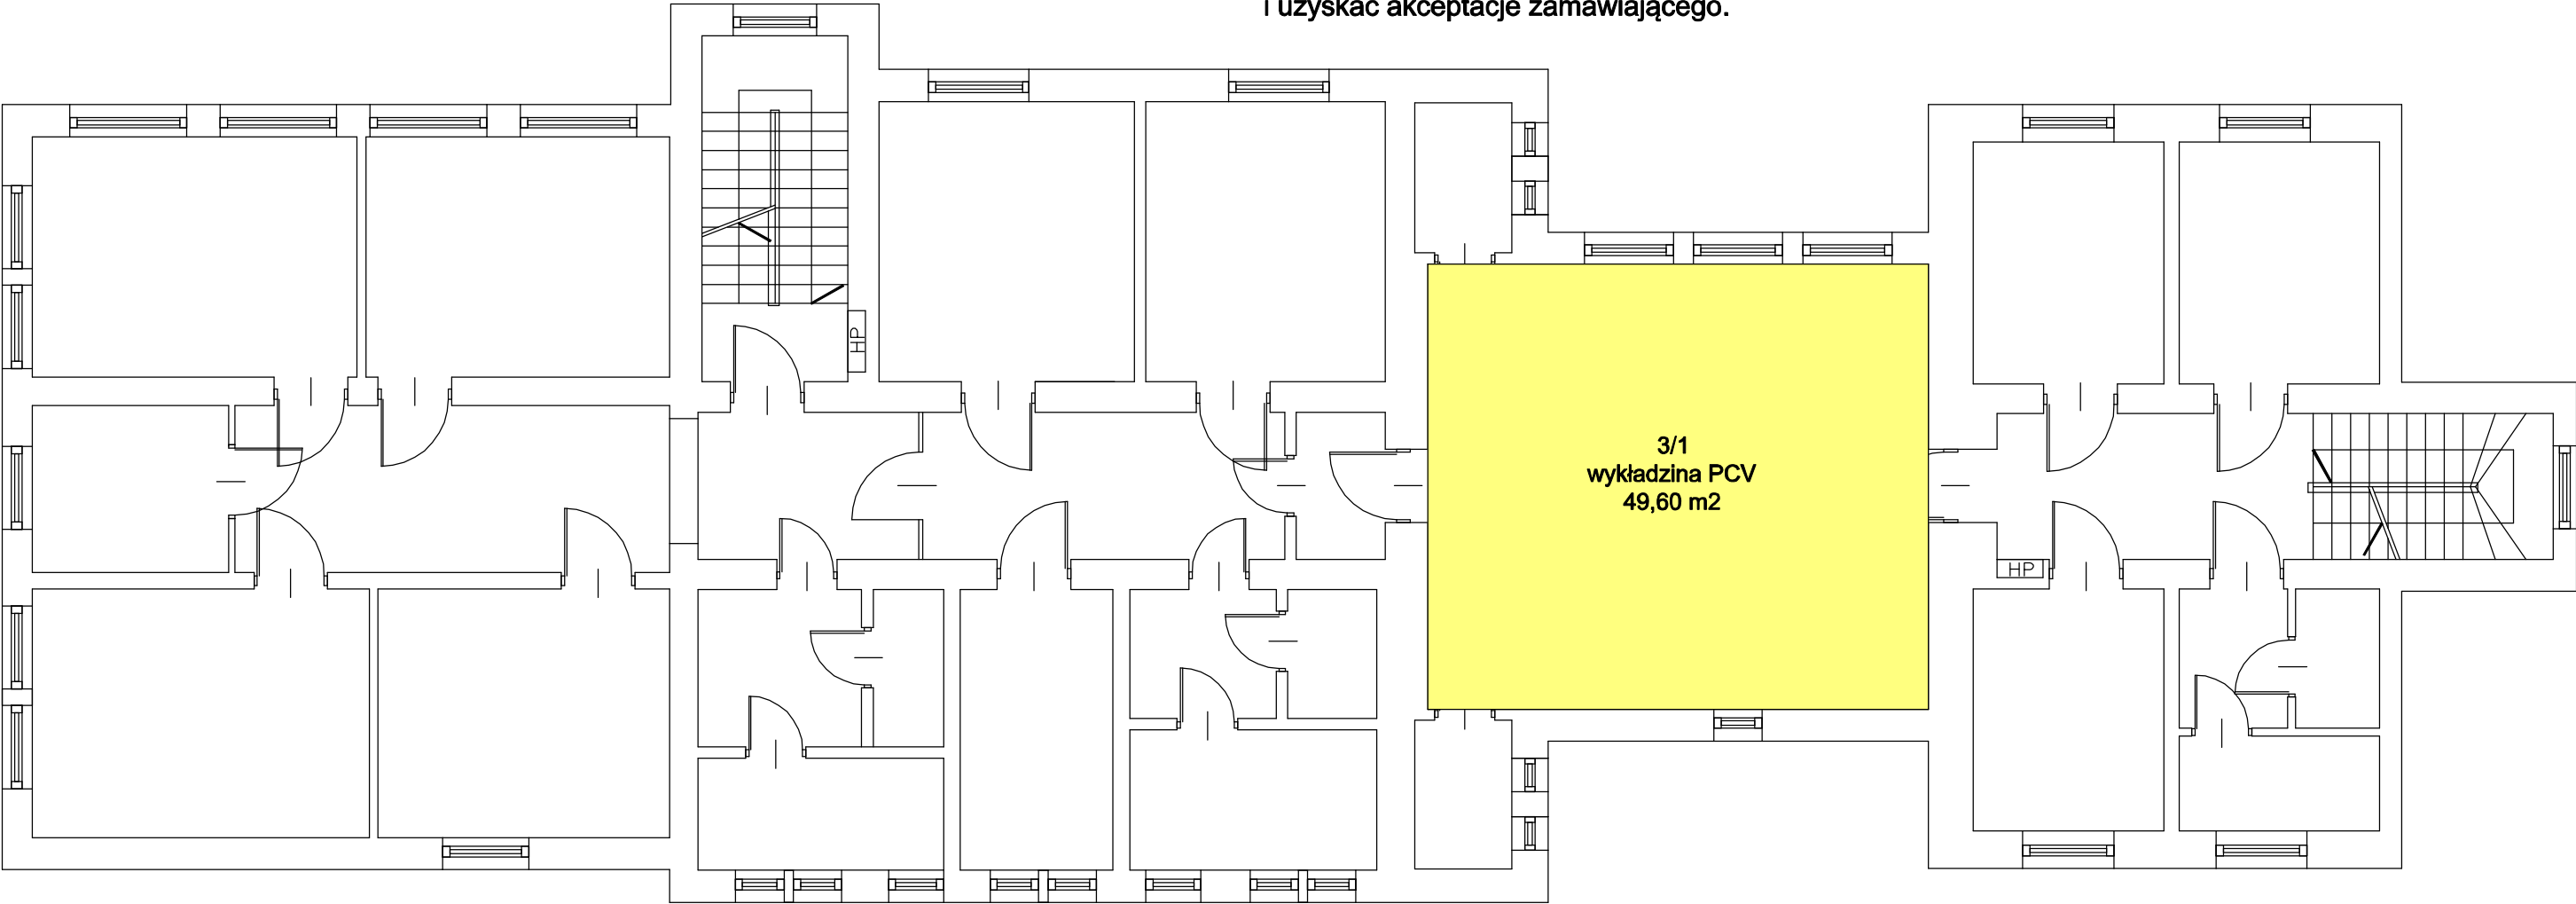

GRUPA

pnd

www.grupapnd.pl

PROJEKTOWANIE

DORADZTWO-UBEZPIECZENIA s.c.

Bartłomiej Dąbrowski, Małgorzata Dąbrowska

59-500 ZŁOTORYJA

ul. Podwale 11

tel. 502 388 486, 697 182 626

e-mail: sanitarny@grupapnd.pl

NIP: 694 169 46 18

inwestor	Wojewódzki Szpital Psychiatryczny w Złotoryi ul. Szpitalna 9 59–500 Złotoryja			
nazwa obiektu budowlanego	WYMIANA WYKŁADZINY OBIEKTOWEJ NA KORYTARZACH I W SALACH CHORYCH W BUDYNKACH WOJEWÓDZKIEGO SZPITAL PSYCHIATRYCZNY W ZŁOTORYI			
adres	ul. Chojnowska 81, dz. nr 994/7 obręb 0009 Fabryczna, j.e. 026201_1 Miasto Legnica		data 07.05.2025r.	
tytuł	RZUT II PIĘTRA		skala b/s	
stadium	PROJEKT WYKONAWCZY	nr upr.	podpis	rys. W5
projektant	- - - - -	- - - - -		
projektant	mgr inż. Bartłomiej Dąbrowski	spec. inst. sanit. 108/DOŚ/07		