


DATA: 24.07.2025 rok		NR RYSUNKU: 2	
OPRACOWAŁA:	mgr inż. Beata Wozniak	PODPIS:	
SPRAWDZIŁ:	inż. Wiesław Biłik Nr uprawnień: 76/D05/09	PODPIS:	
PROJEKTOWAŁ:	mgr inż arch. Waldemar Serafinowicz Nr uprawnień: 230/87/UW	PODPIS:	
TYTUŁ RYSUNKU: PROJEKTOWANE WYKOPY			
INWESTOR:	Wojewódzki Szpital Psychiatryczny w Złotoryi ul. Szpitalna 9 Złotoryja		
ADRES INWESTYCJI:	ul. Chojnowska 81 Legnica		
Pracownia Techniczno-Budowlana mgr inż. Beata Wozniak ul. Matkowa 3 59-500 Złotoryja tel 661 05 27 72			

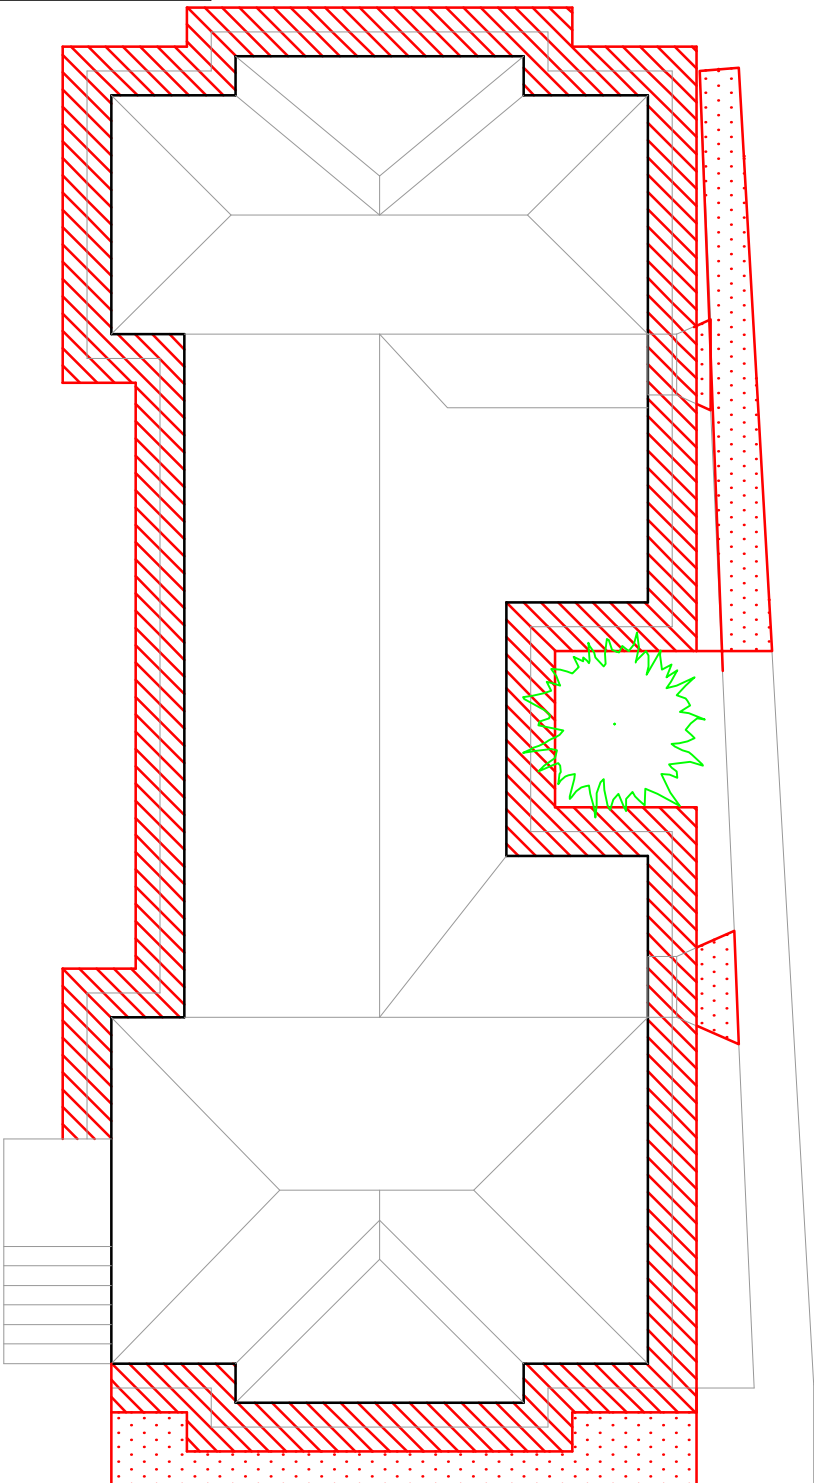

TEREN PRZEZNACZONY POD PROJEKTOWANE WYKOPY.
Głębokość wykopów 2,30m szerokość 1,0m

Dla potrzeb wykonania wykopów, dokonać rozbiórki części chodnika betonowego oraz chodnik z kostki betonowej (ściana wschodnia)