


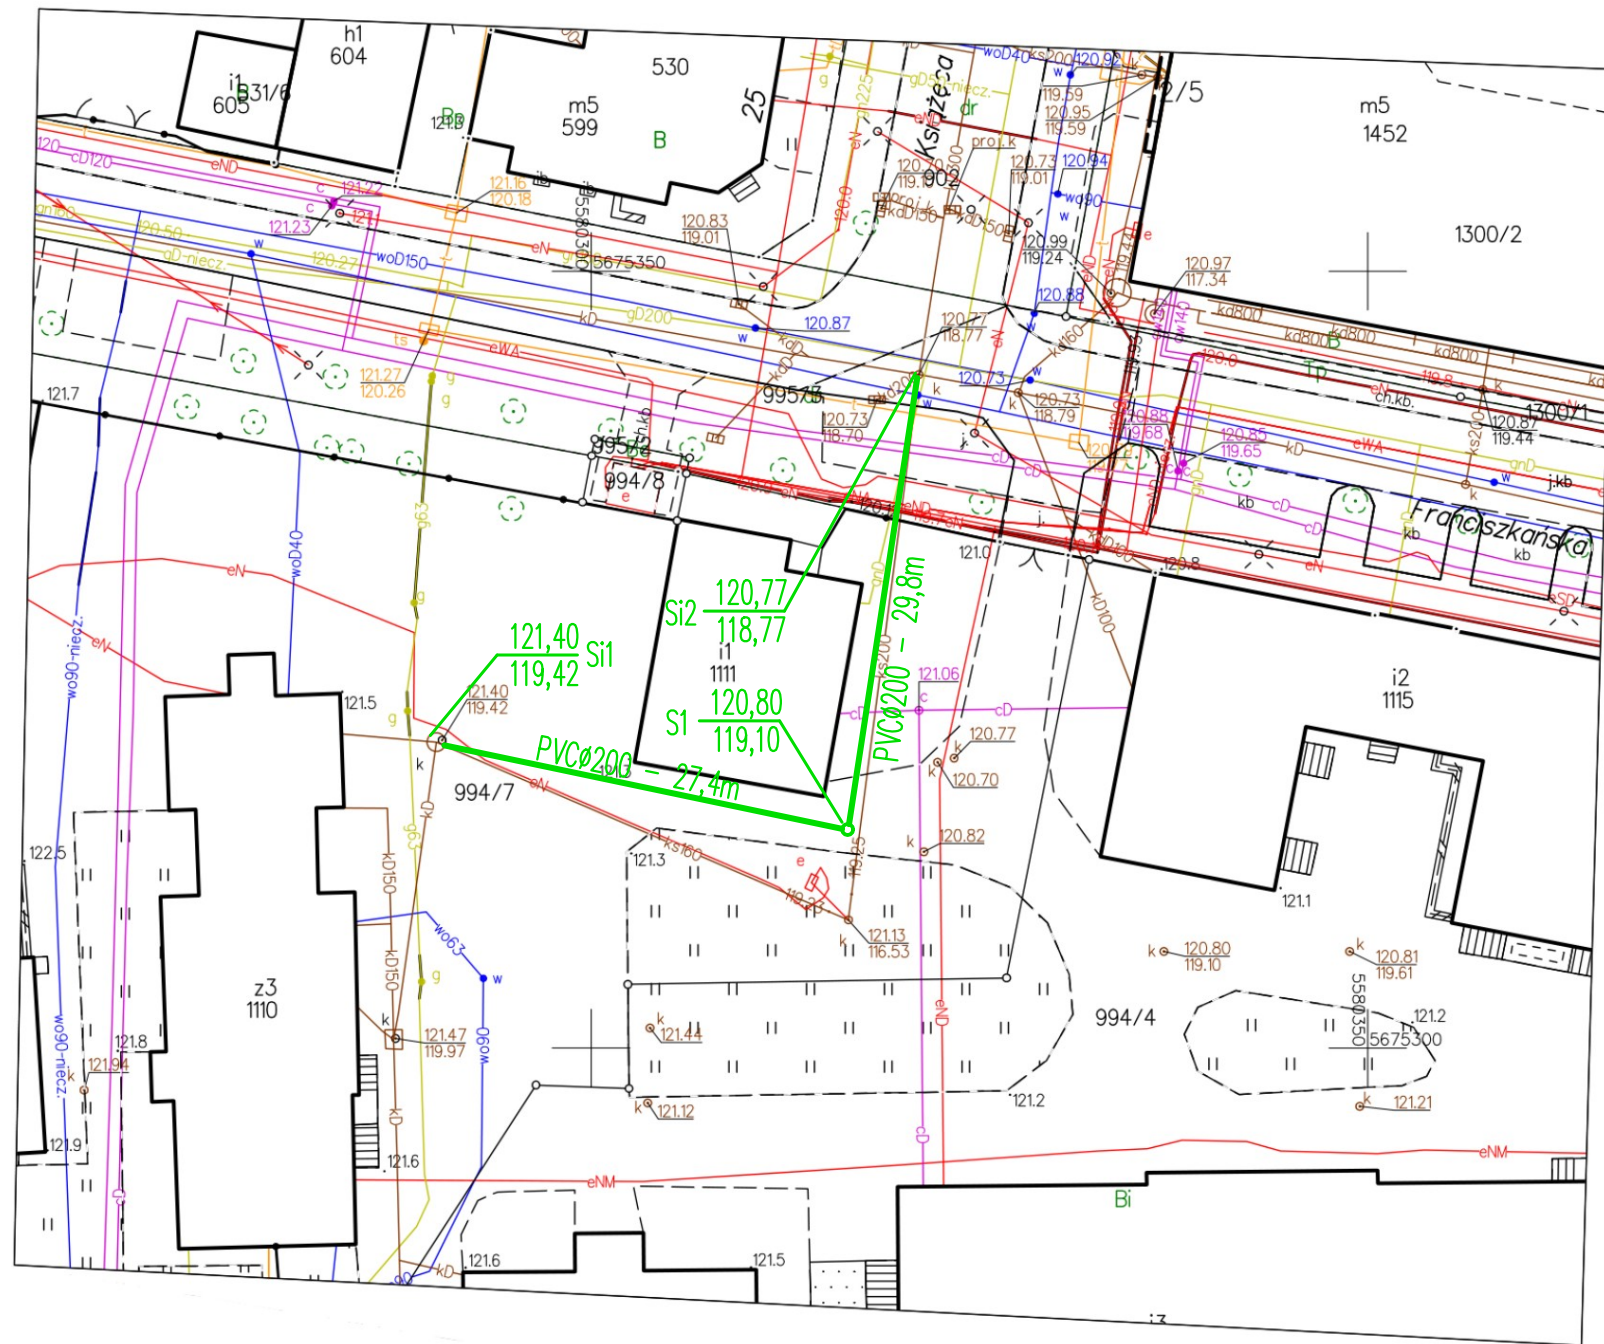

Poświadcza się, zgodność niniejszej kopii z treścią materiału państwowego zasobu geodezyjnego i kartograficznego	
Organ prowadzący państwowy zasób geodezji i kartograficzny	PREZYDENT MIASTA LEGNICY
Nazwa materiału zasobu	Mapa zasadnicza
Identyfikator ewidencyjny materiału zasobu	P.0262.2019.742
Data wykonania kopii	2025.06.11
Imię, nazwisko i podpis osoby reprezentującej organ	Elektronicznie podpisany przez Jarosław Michał Kudryk Data: 2025.06.11 12:19:15 +02'00'

dn. 2025-06-11
ził(a) wydruk: Katarzyna Dembowski
został podpisany elektronicznie

LEGENDA:
PROJEKTOWANE PRZYŁĄCZE KANALIZACJI SANITARNEJ

projekt:	Budowa przyłącza kanalizacji sanitarnej do budynku użyteczności publicznej obręb: 0009 Fabryczna, j. ew. 026201_1 Legnica, dz. nr 994/7		
projektant:	inż. Stefan Augustyn upr.nr Kn178/72 w specjalności urządzenia i instalacje sanitarne		skala:
			1:500
temat:	Plan zagospodarowania terenu		
data:	10.06.2025	numer rysunku:	1