


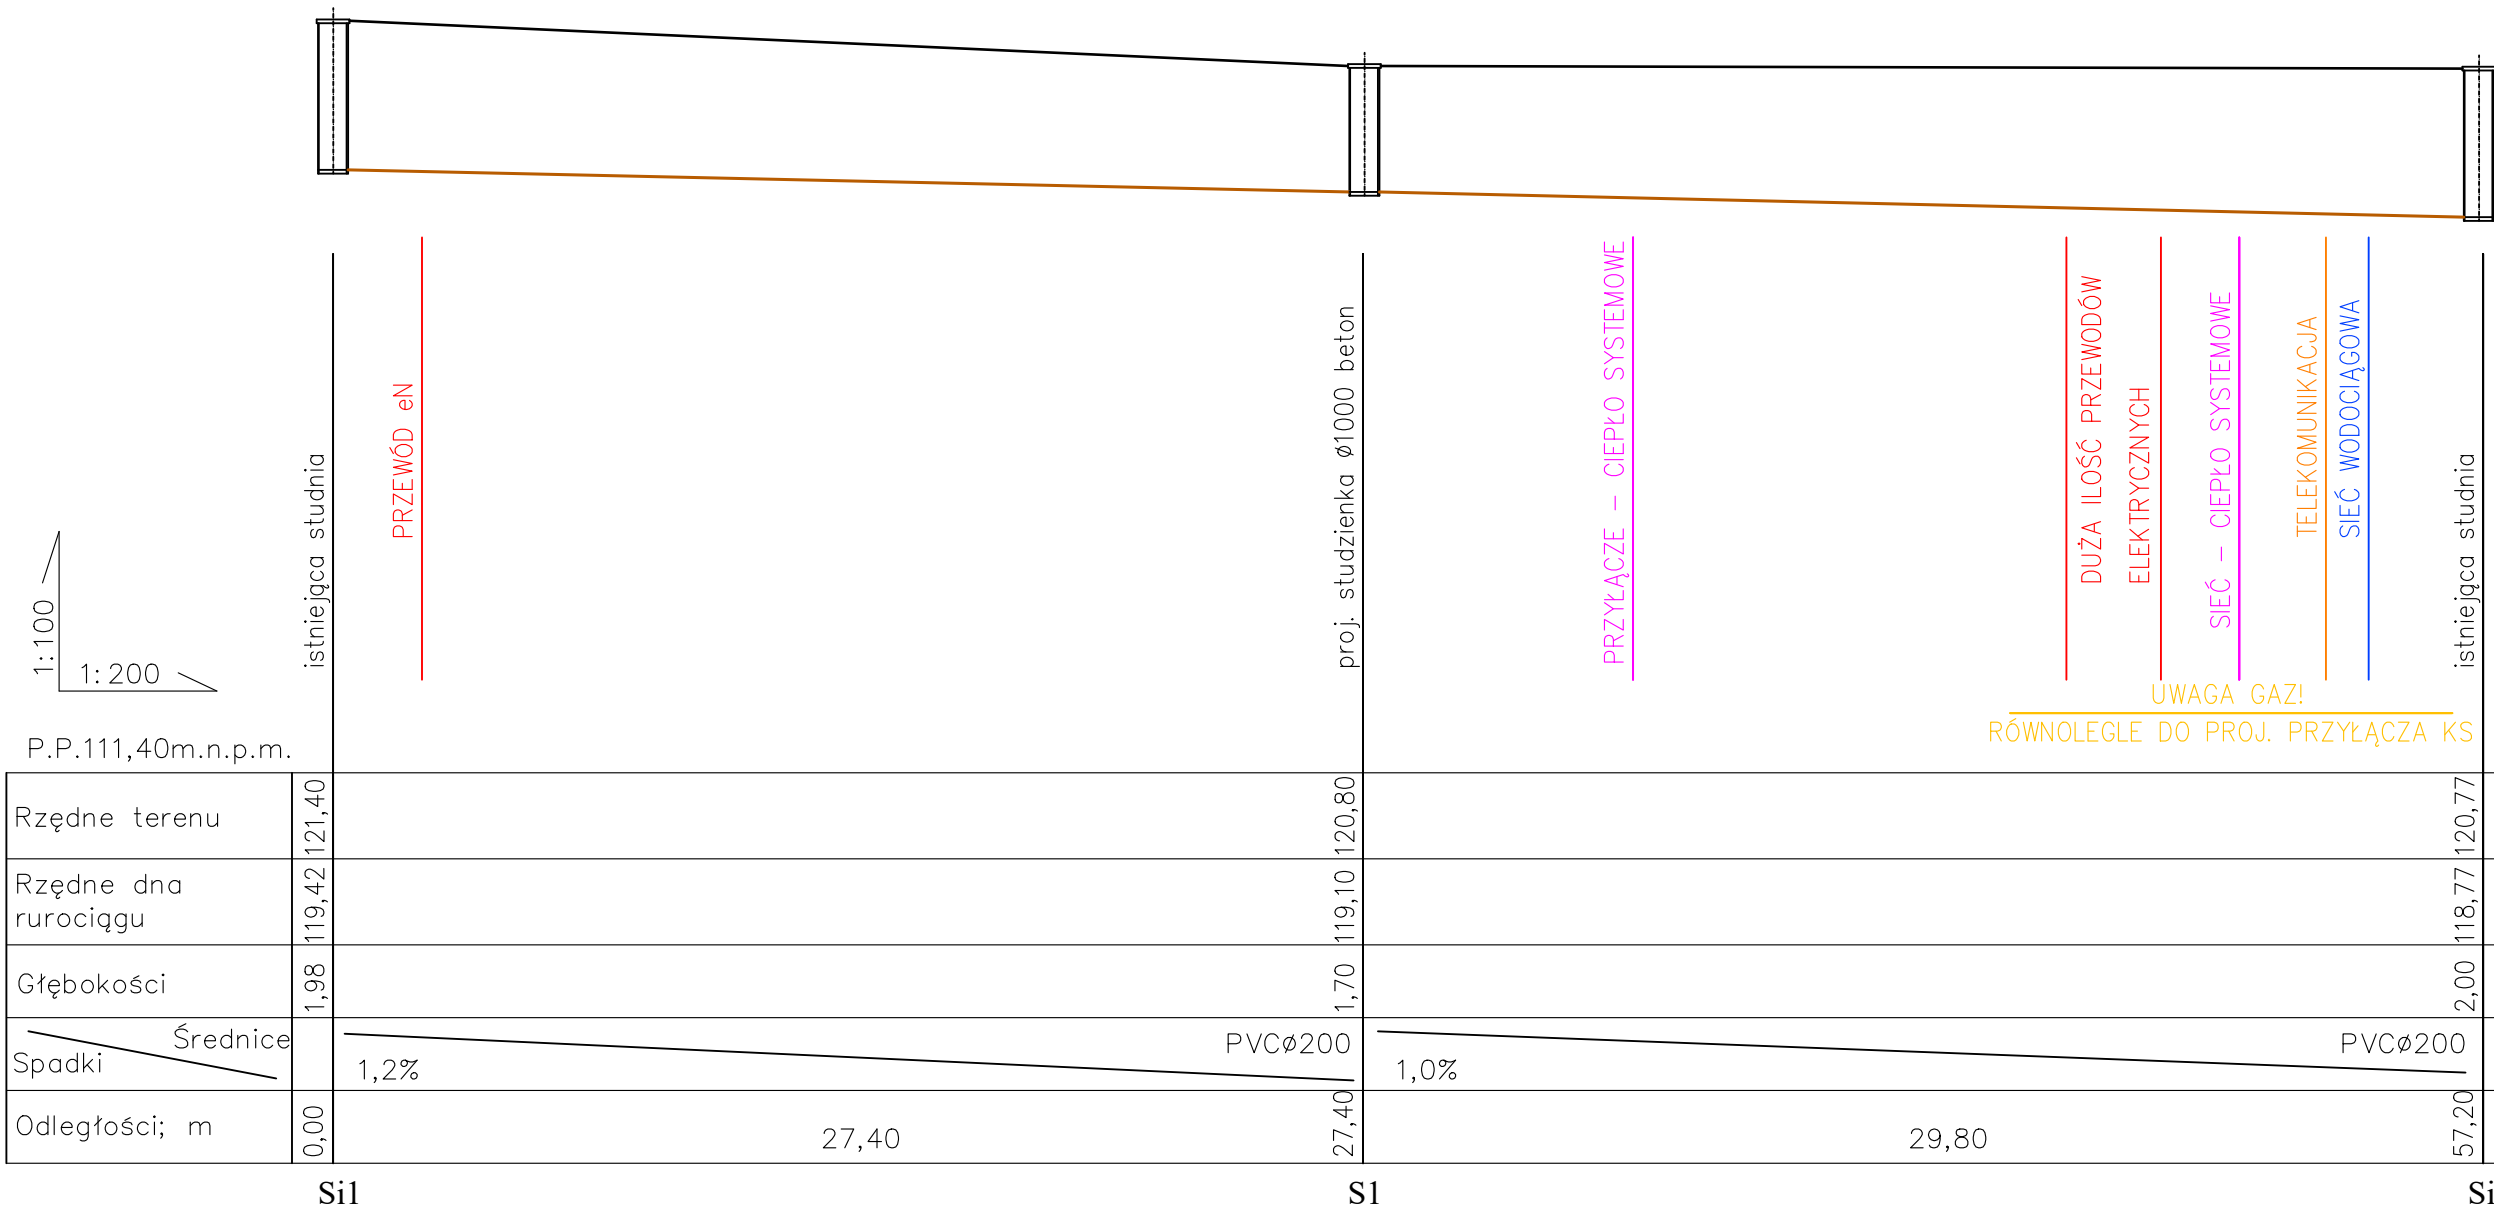

|             |   |                |           |
|-------------|---|----------------|-----------|
| projekt:    | Budowa przyłącza kanalizacji sanitarnej do budynku użyteczności publicznej<br>obręb: 0009 Fabryczna, j. ew. 026201_1 Legnica, dz. nr 994/7 |                |           |
| projektant: | inż. Stefan Augustyn<br>upr.nr Kn178/72<br>w specjalności urządzenia i instalacje sanitarne                                                |                | skala:    |
|             |   |                | 1:100/200 |
| temat:      | Profil kanalizacji sanitarnej   |                |           |
| data:       | 10.06.2025   | numer rysunku: | 2         |